






Port Modell	Ecolid Ståldörr
Väggöppningsmått B	1000mm
Väggöppningsmått H	2100mm
Vattentäthet	KLASS 3
Lufttäthet	KLASS 4
Vindlast	KLASS 5
U-värde	2

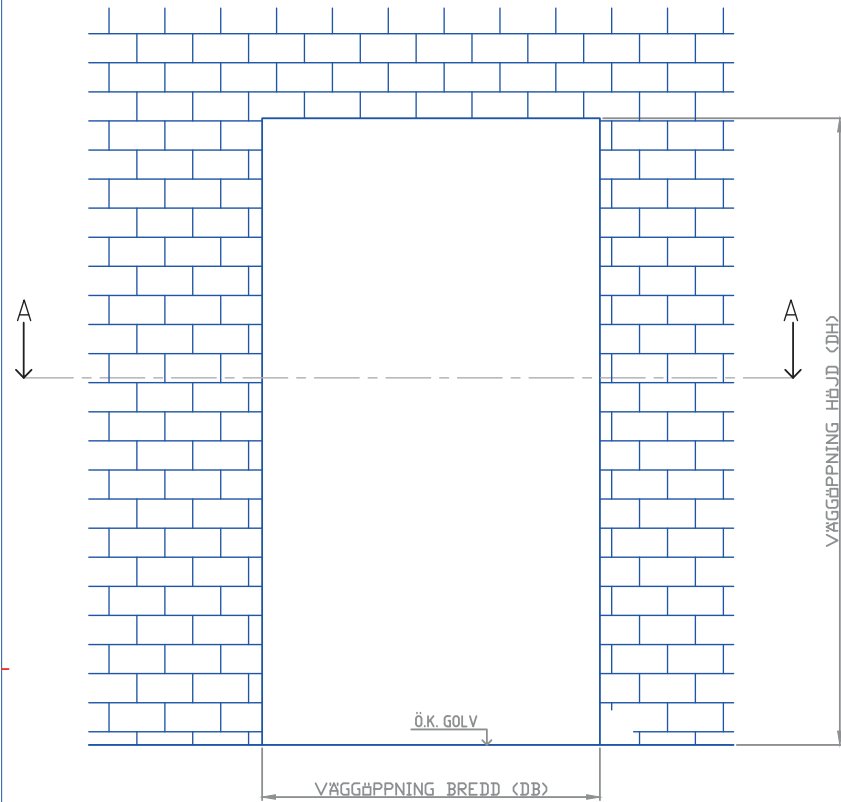


VY FRÅN UTSIDAN

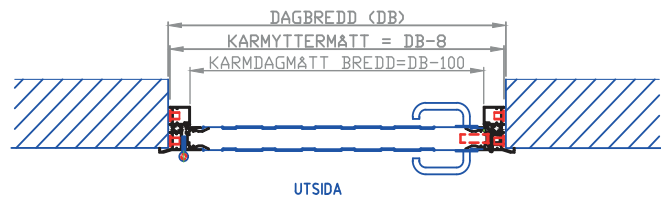


A-A HORIZONTALSEKTION

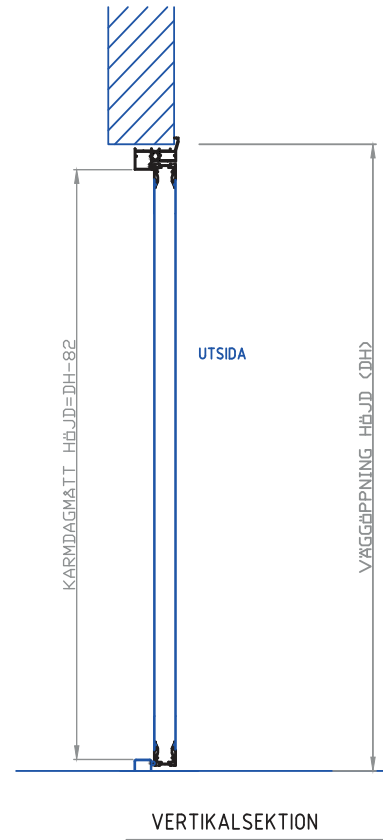


VERTIKALSEKTION

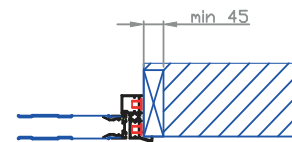

TRÄREGEL

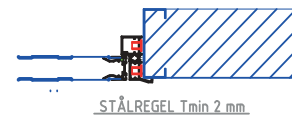

STÅLREGEL T min 2 mm

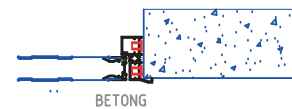

BETONG

ORDERNUMMER: LAGER
 BREDD (DB) = 1000 mm
 HÖJD (DH) = 2100 mm

FÖRESKRIFTER:
 DÖRRÖMFATTNINGENS DELAR SKA VARA PLANA
 OCH I LIV MED VARANDRA SAMT VARA VÄL
 FÖRANKRADE I VÄGG

MAX AVVIKELSE HÖJDMÅTT ± 5 mm
 MAX AVVIKELSE BREDDMÅTT -0/+10 mm
 MAX AVVIKELSE DIAGONALMÅTT ±10 mm

VID FELAKTIG DÖRRÖMFATTNING SOM ORSAKAR
 BOMKÖRNING DEBITERAS EN FAST KOSTNAD OM
 3000 kr UTÖVER MONTAGEKOSTNAD

1 BENÄMNING ÖPPNING 171011 KA

NR	ANT	ÄNDRINGEN AVSER	DATUM	SIGN

REVIDERAD AV: ERSÄTTER: ERSATT AV:
 ART.BENÄMNING:
 ECOLID DÖRR B-KARM



INDUSTRIGATAN 3
 534 92 TRÄVAD
 TEL 0512-295 90
 FAX 0512-200 30

UPPDRAG NR	RITAD AV KA	GRANSKAD AV	HANLÄGGARE
DATUM 160904	ANSVARIG		
SKALA 1:16	ART.NUMMER -	NR 1	